
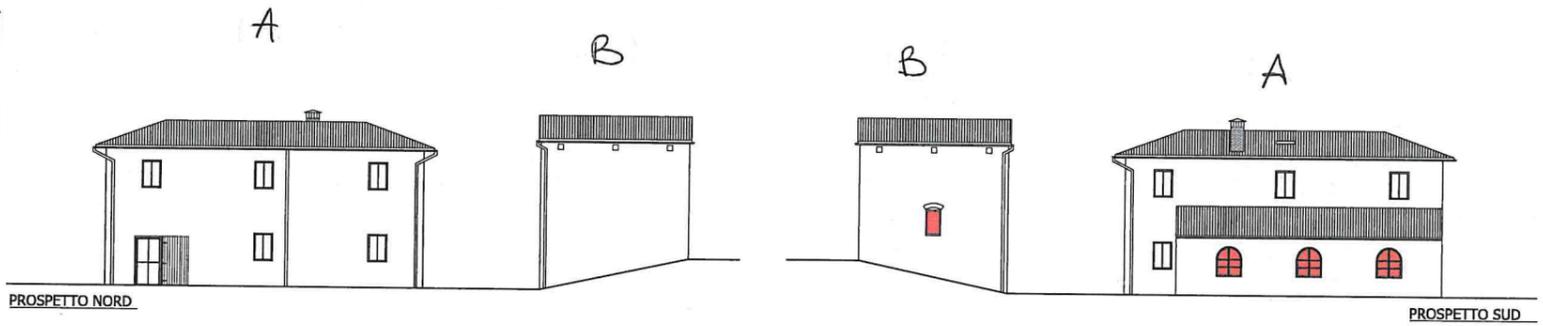


LEGENDA:
■ SOSTITUZIONE INFISSI

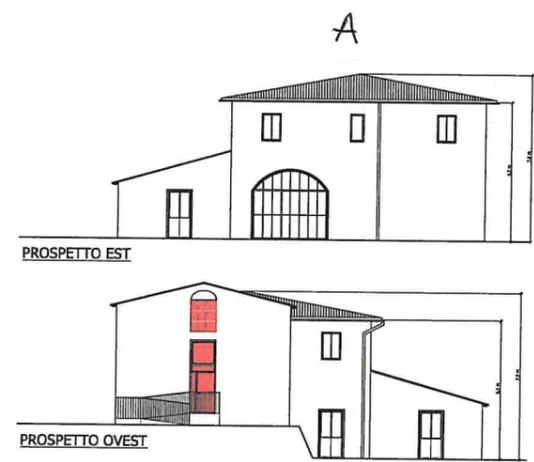

COMUNE DI POMARANCO provincia di Pisa		
COMMITTENTE: COMUNE DI POMARANCO		
PROGETTO DI FATTIBILITA' TECNICO-ECONOMICA OGGETTO: "PNRR MISSIONE 4 - COMPONENTE 1 - INVESTIMENTO 1.1: FINANZIATO DALL'UNIONE EUROPEA - NEXT GENERATION EU"		CONTENUTO TAVOLA Pianta Piano Primo
RIDALFICAZIONE FUNZIONALE DELL'ANNESSE E DELL'ASILE NIDO "IL BOCCHETTO" A POMARANCO COD. CUP F87G22000040008		
UBICAZIONE: LOCALITA' GALLERONE - POMARANCO		STATO DI PROGETTO
DATA: 20.04.2023	SCALA: 1:100	TAV. 2