




DISPOSIZIONE PROSPETTO A
80 loculi frontali

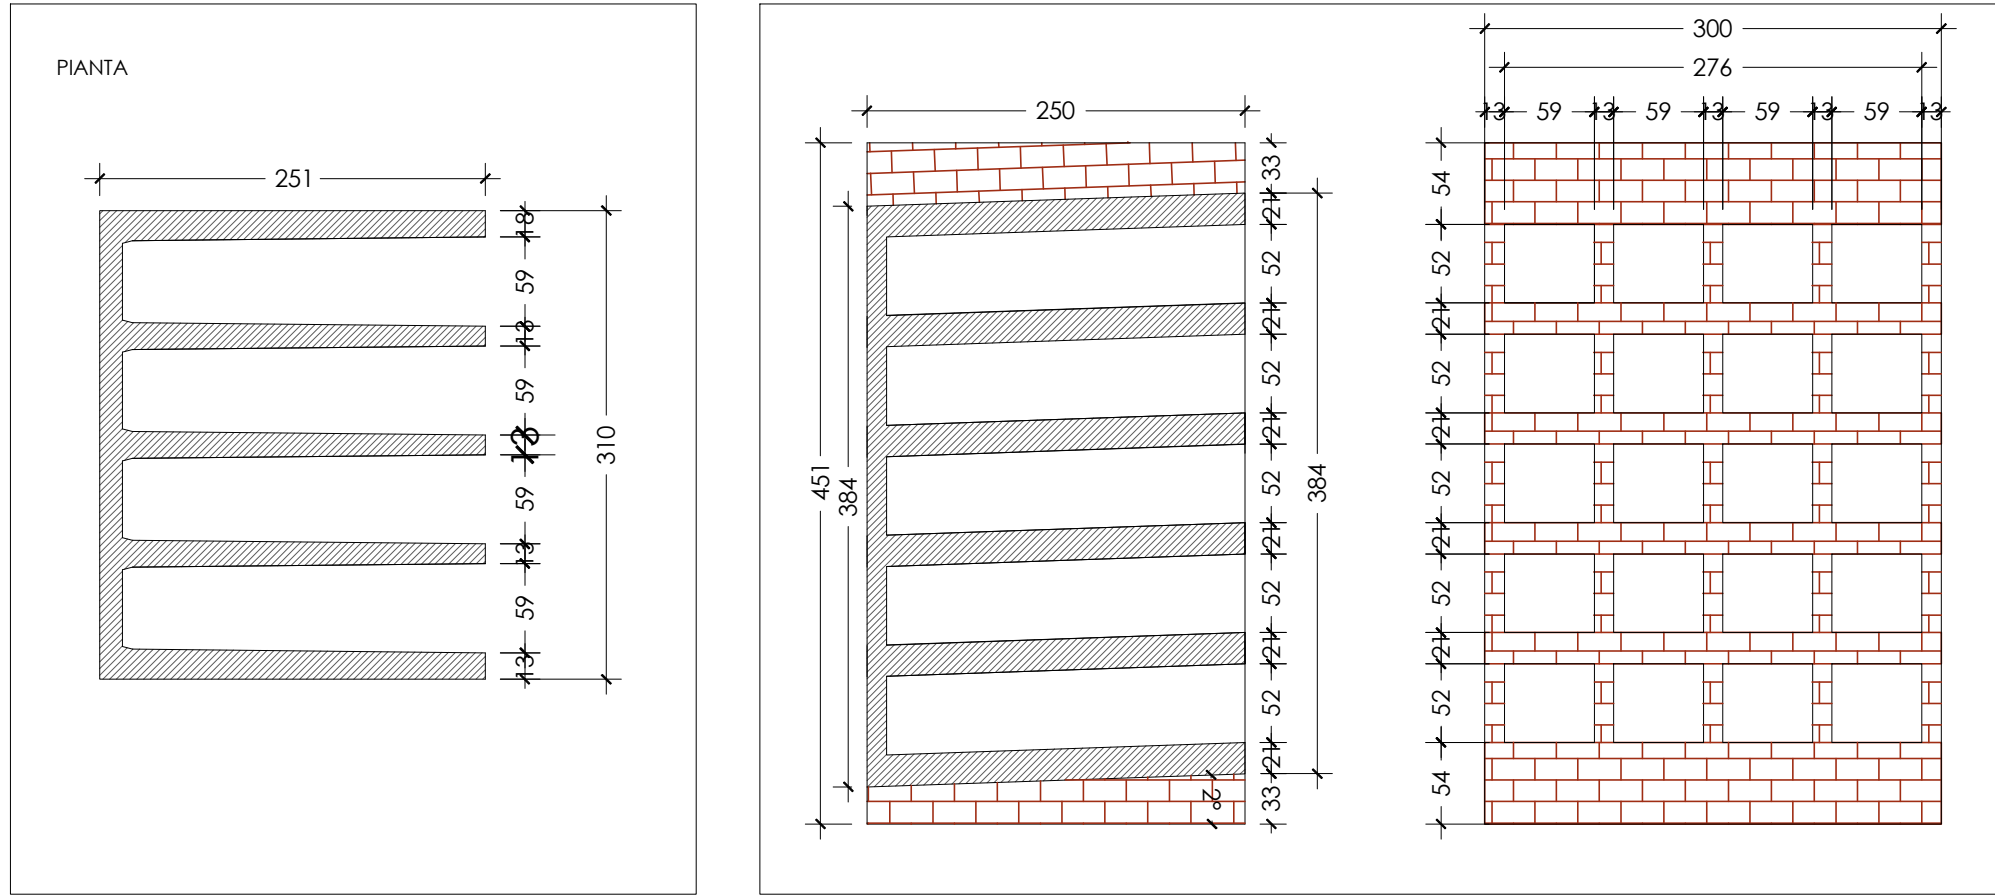


PROSPETTI B e C - INTERNO ABSIDE CAPPELLA
30 Loculi frontali

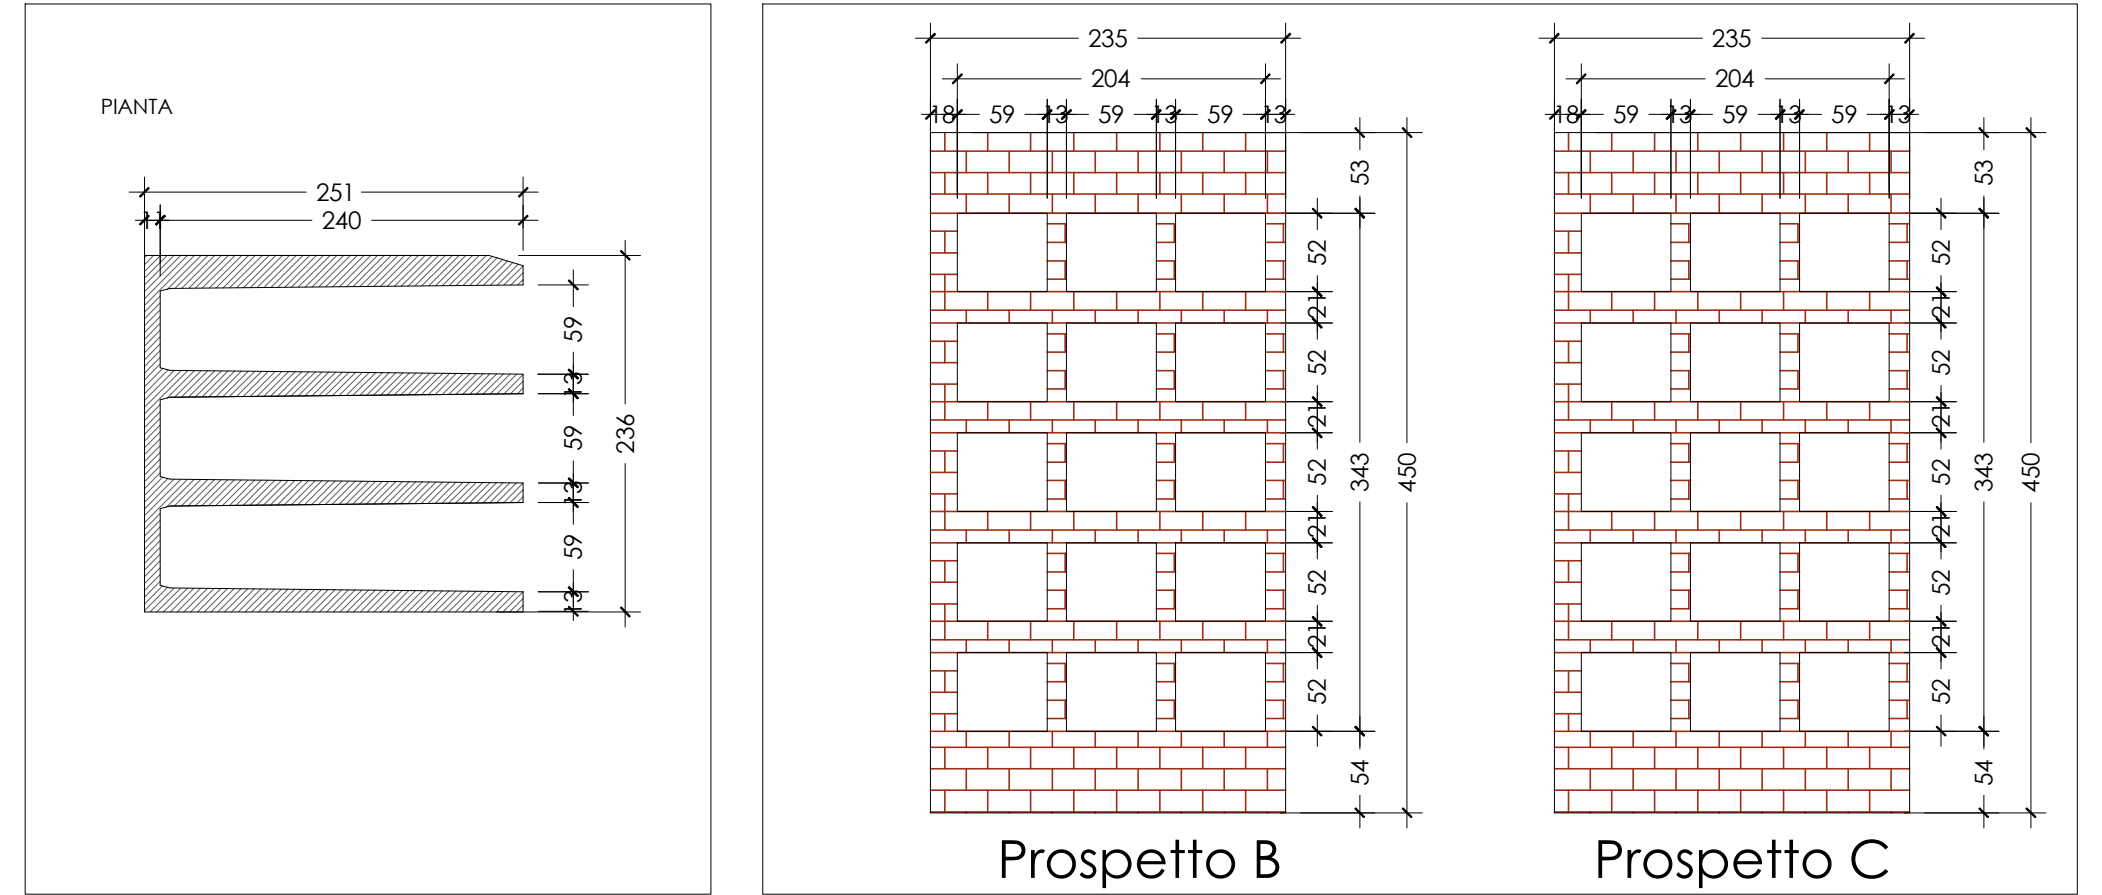


PLANIMETRIA GENERALE

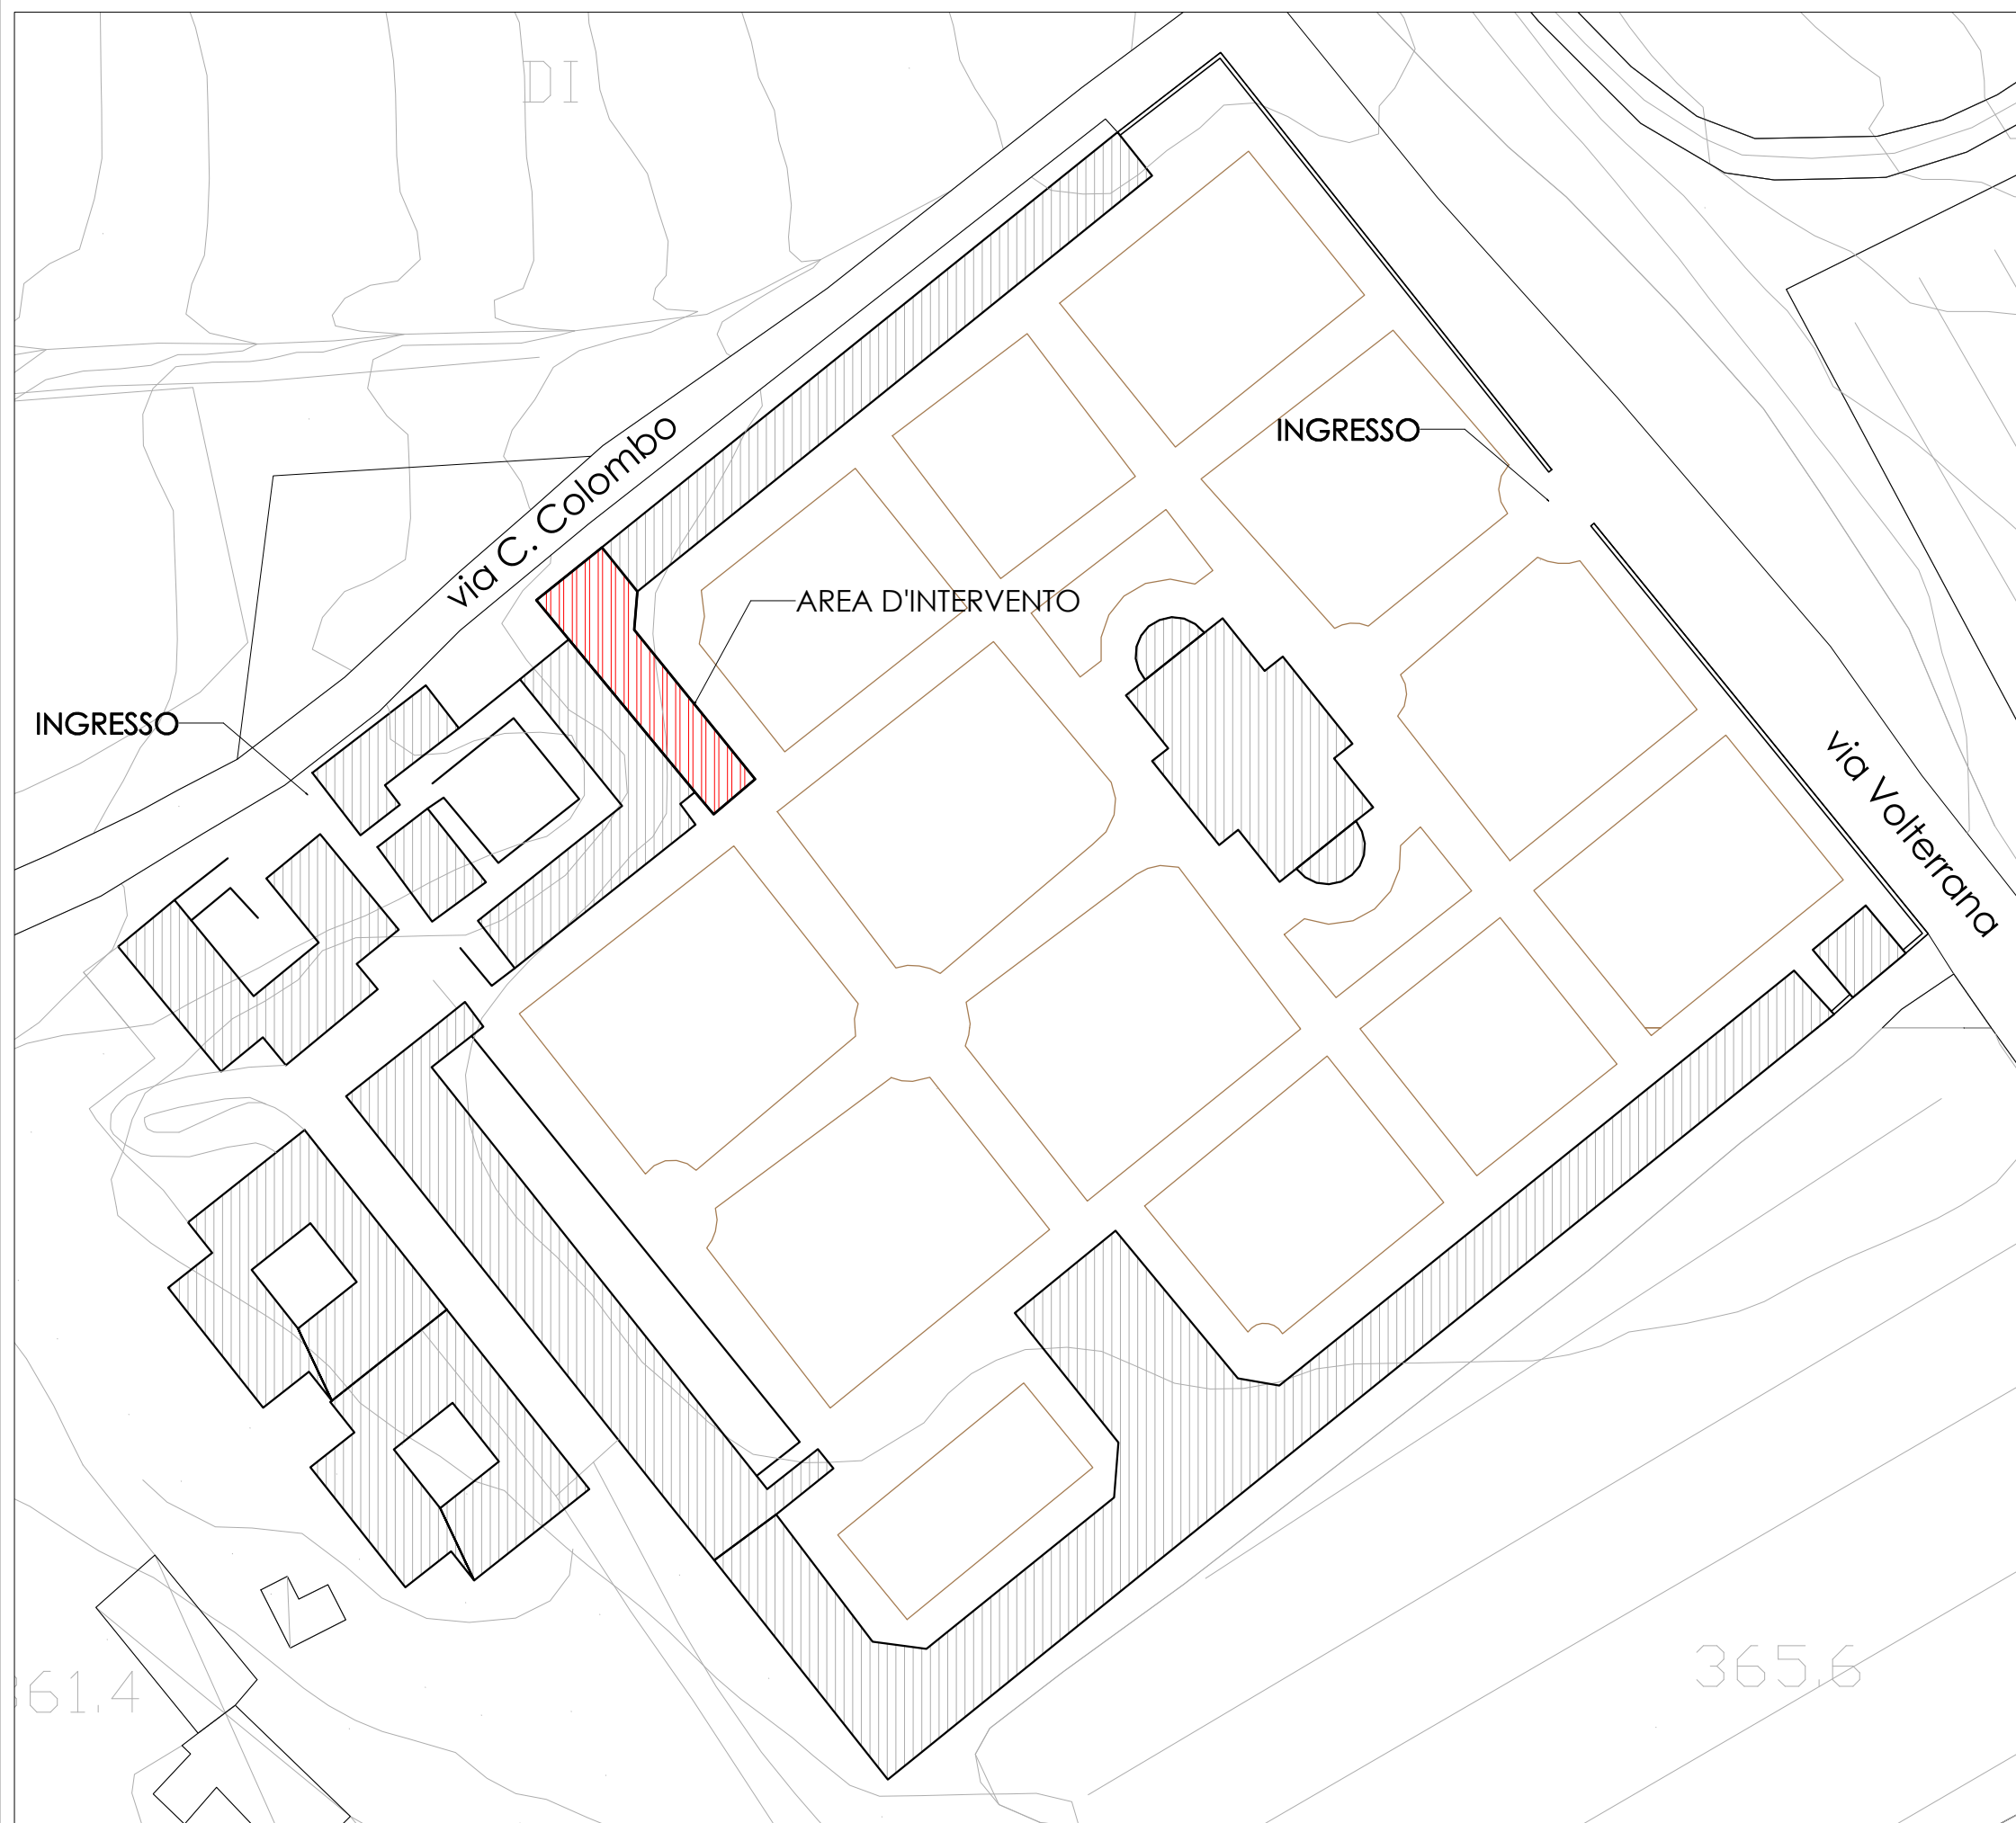

PIANTA STATO DI FATTO

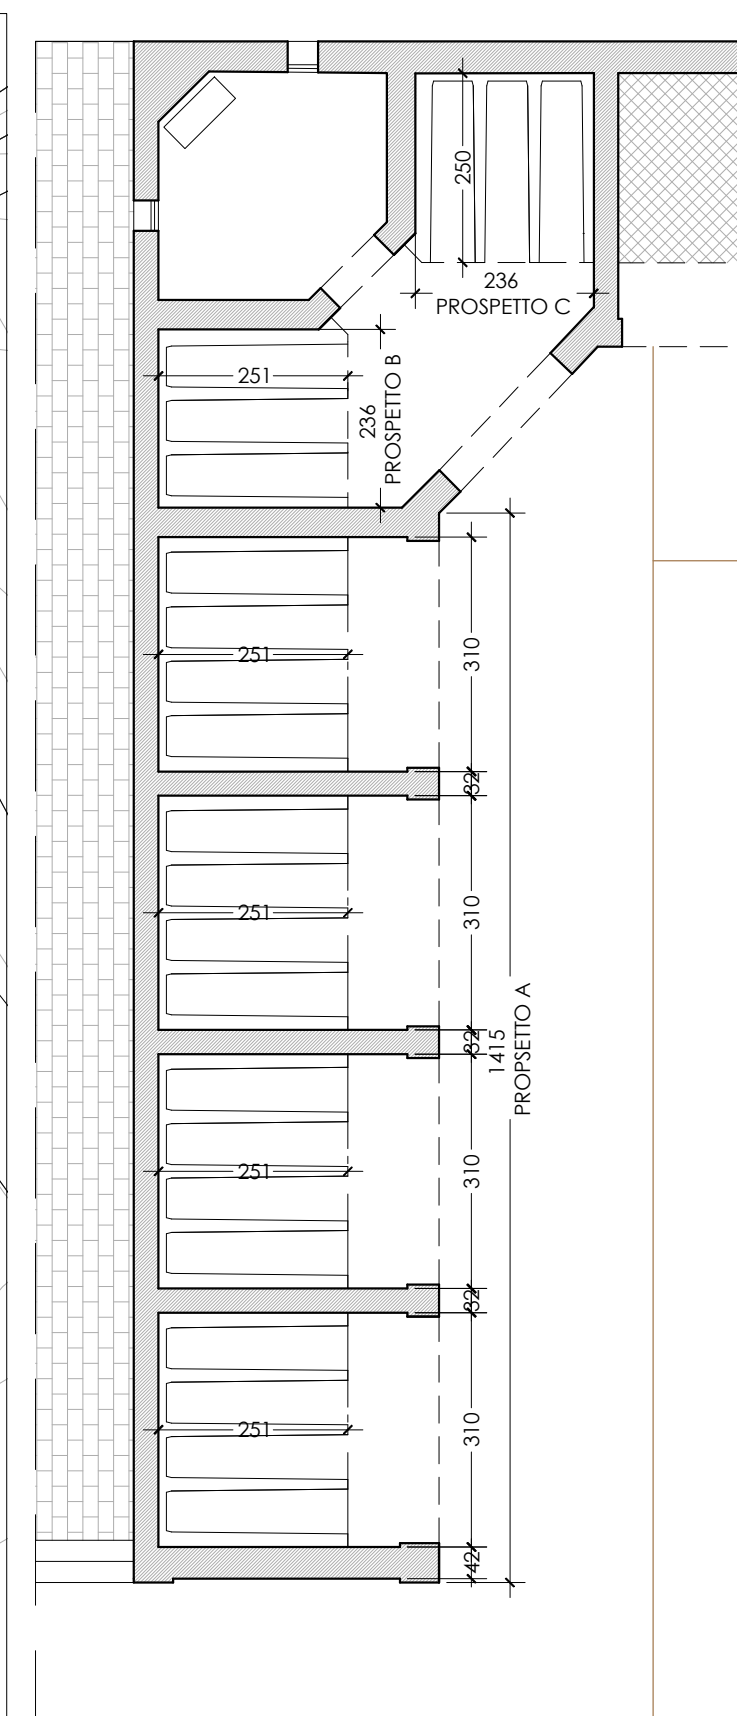

STATO DI FATTO_ PROSPETTO A
80 LOCULI FRONTALI

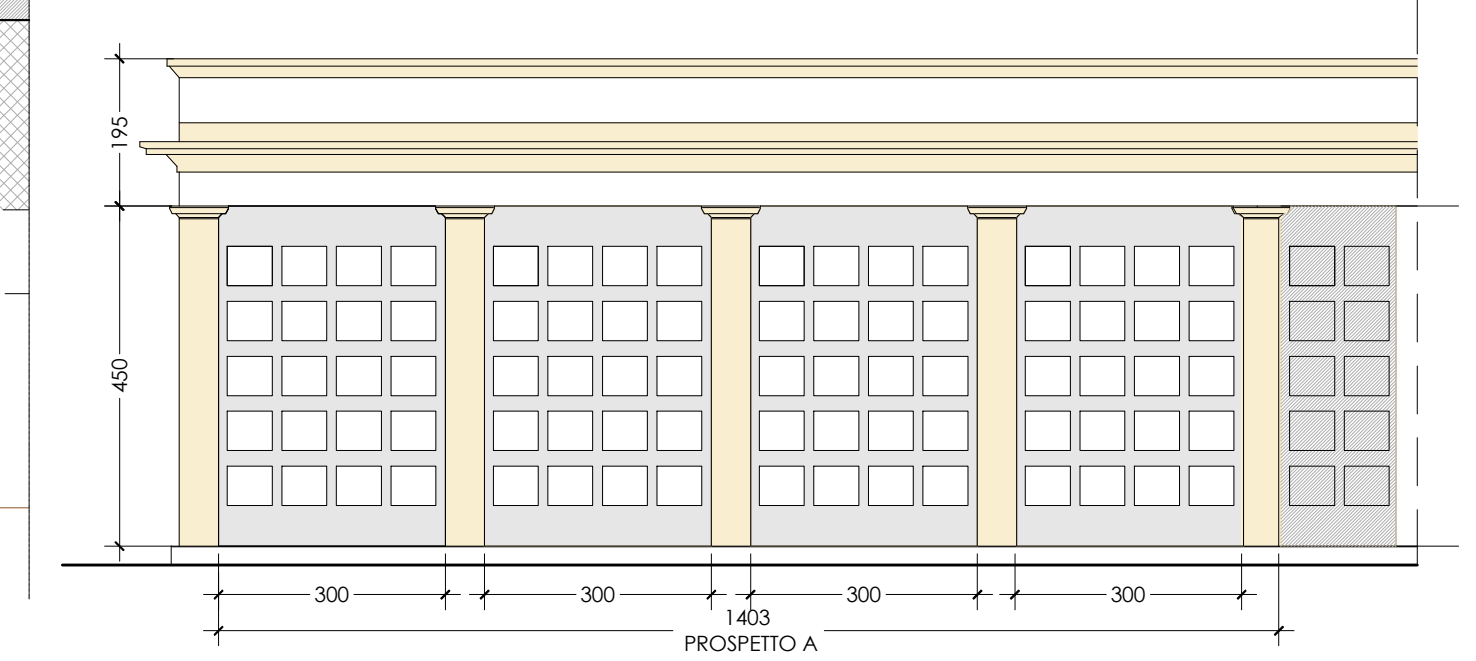

<p>PROGETTO</p> <p>COMUNE DI POMARANCE</p> <p>PROGETTO DEFINITIVO/ESECUTIVO</p> <p>INTERVENTI PER IL RIFACIMENTO DELLA COPERTURA IN UNA PORZIONE DEL CIMITERO DI POMARANCE E SOSTITUZIONE DI LOCULI ESISTENTI I</p>	
<p>COMMITTENTE</p> <p>Comune di Pomarance</p> <p>Piazza Sant'Anna 1- Pomarance (PI)</p>	
<p>OGGETTO</p> <p>STATO ATTUALE ARCHITETTONICO</p>	<p>MATERIALI</p>
<p>CODICE FILE</p> <p>D020-16_r1</p>	<p>EMISSIONE</p> <p>Febbraio 2017</p> <p>AGGIORNAMENTO</p>
<p>GM STUDIO</p> <p>servizi di ingegneria</p> <p>via delle Colline n°45/47, 56043 Valtriano (PI) tel. +39 347 864 3045 - fax. +39 050 643 863 info@gmstudio.biz - www.gmstudio.biz</p>	<p>TIMBRO E FIRMA</p> <p>ing. Giacomo Maiano</p>
	<p>SCALA</p> <p>1 : 100</p> <p>1 : 50</p>
<p>Ing. GIACOMO MAIANO</p> <p>ORDINE INGEGNERI della Provincia di PISA</p> <p>N° 2288 Sezione A</p> <p>INGEGNERE CIVILE E AMBIENTALE</p>	
<p>TAVOLA</p> <p>A01</p> <p>n° tavole 3</p>	