DETTAGLIO DELLE FINITURE
Prospetto A

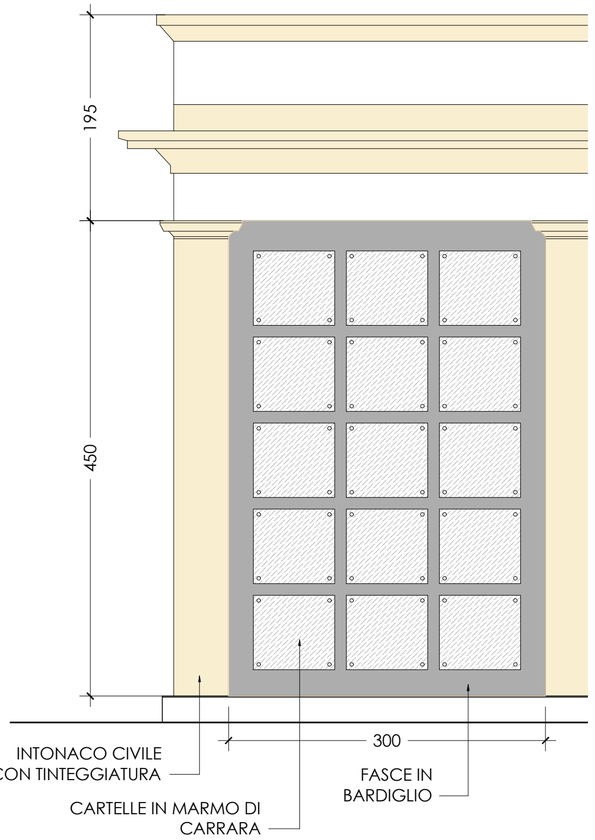

Prospetti B e C

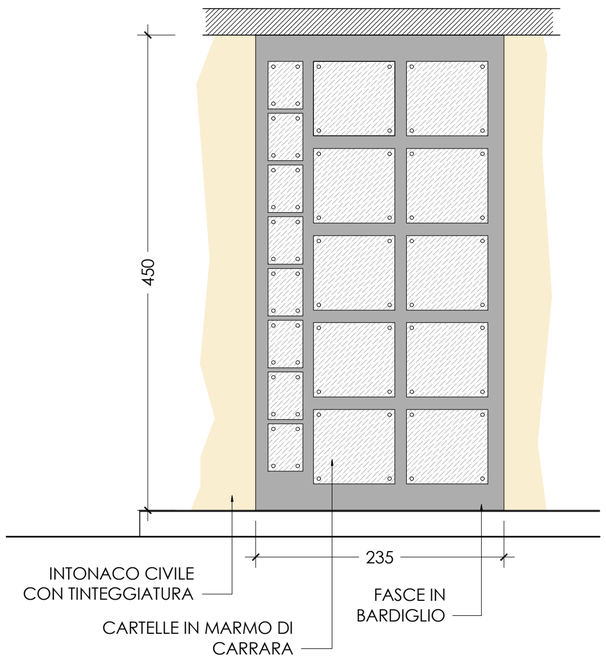

STATO DI PROGETTO - PROSPETTO A
60 LOCULI FRONTALI

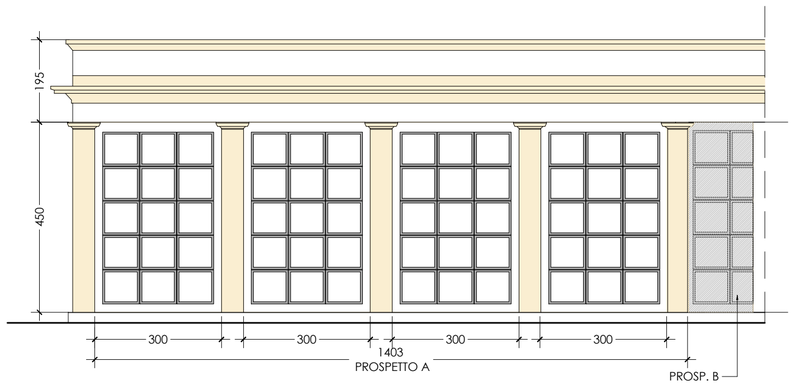

PIANTA

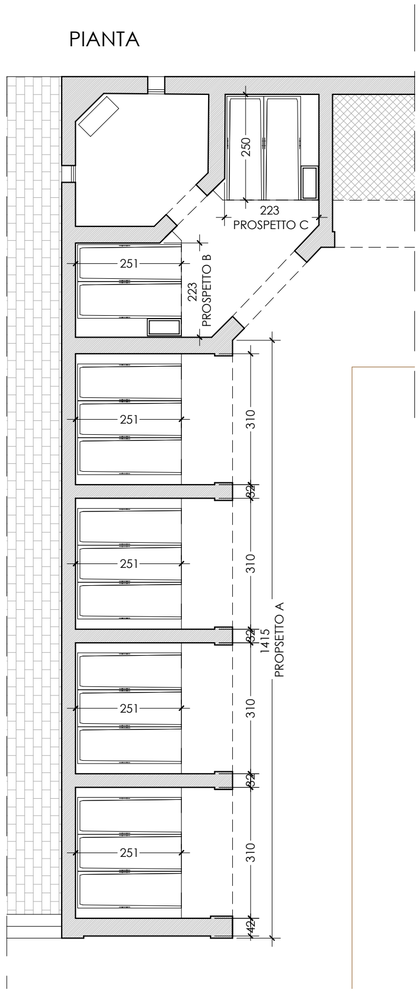

STATO DI PROGETTO - PROSPETTI B e C
INTERNO ABSIDE CAPPELLA
20 LOCULI FRONTALI + 16 OSSARI FRONTALI

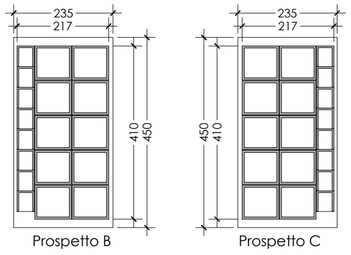

LOCULI FRONTALI

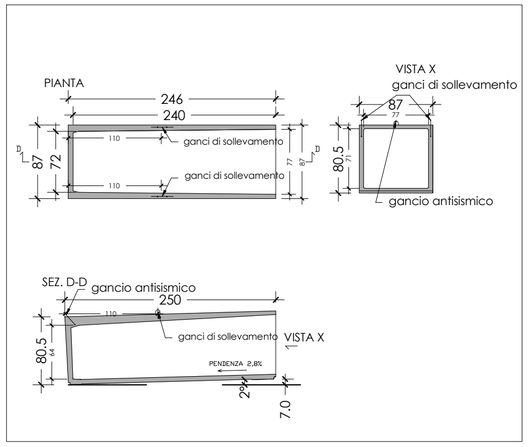

OSSARI FRONTALI

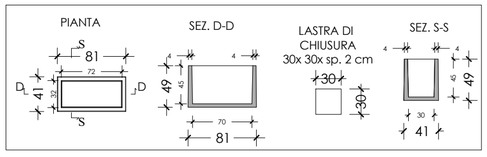

DISPOSIZIONE PROSPETTI B E C

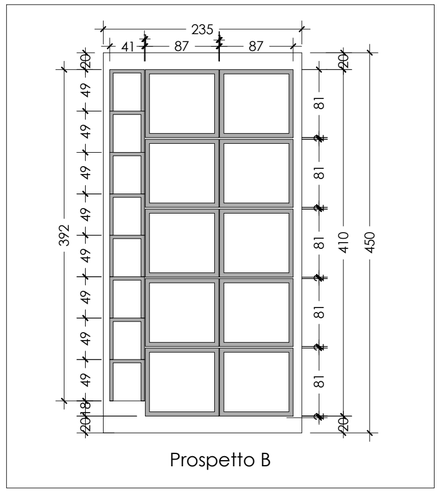

DISPOSIZIONE PROSPETTO A

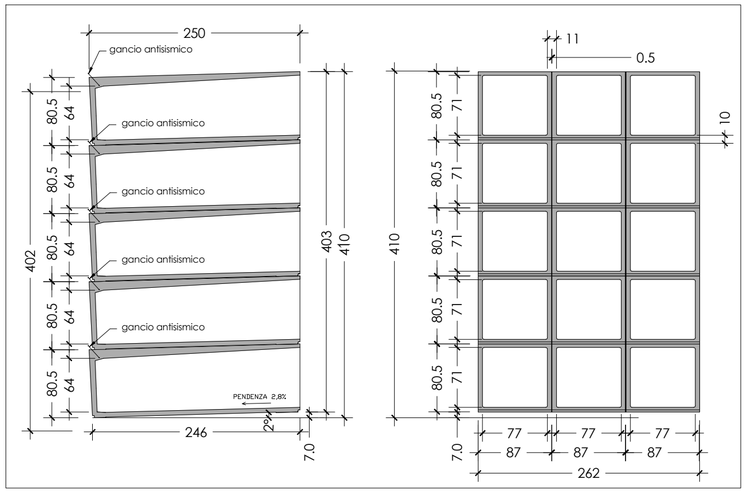

DETTAGLIO COPERTURA - scala 1:20

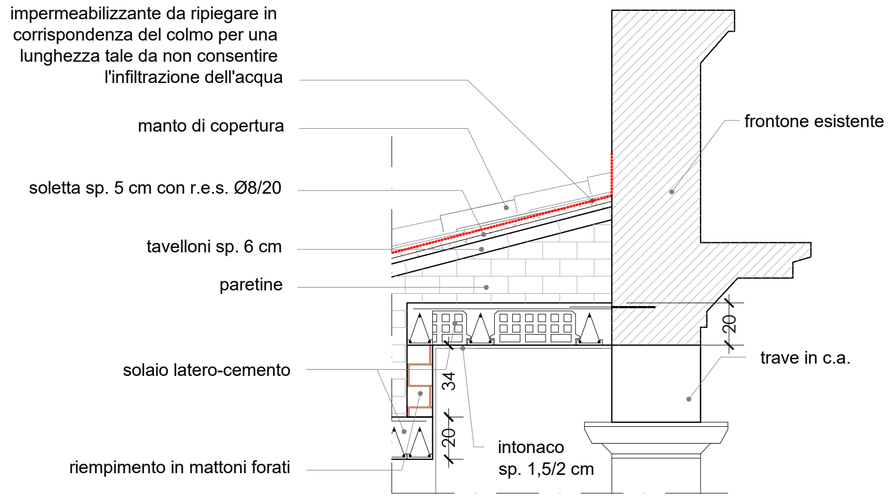

PROGETTO

COMUNE DI POMARANCE

PROGETTO DEFINITIVO/ESECUTIVO

INTERVENTI PER IL RIFACIMENTO DELLA COPERTURA IN UNA PORZIONE DEL CIMITERO DI POMARANCE E SOSTITUZIONE DI LOCULI ESISTENTI

COMMITTENTE

Comune di Pomarance
Piazza Sant'Anna 1- Pomarance (PI)

OGGETTO
STATO DI PROGETTO
ARCHITETTONICO

MATERIALI

CODICE FILE
D020-16_r1

EMISSIONE Febbraio 2017
AGGIORNAMENTO

GM STUDIO
servizi di ingegneria
via delle Colline n°45/47, 56043 Valtriano (PI)
tel. +39 347 864 3045 - fax. +39 050 643 863
info@gmstudio.biz - www.gmstudio.biz

TIMBRO E FIRMA
ing. Giacomo Maiano

Ing. GIACOMO MAIANO
ORDINE INGEGNERI della Provincia di PISA
N° 2288 Sezione A
INGEGNERE CIVILE E AMBIENTALE

SCALA
1 : 100
1 : 50

TAVOLA
A02

n° tavole 3