




SEZIONE A-A STATO DI FATTO  
scala 1:50

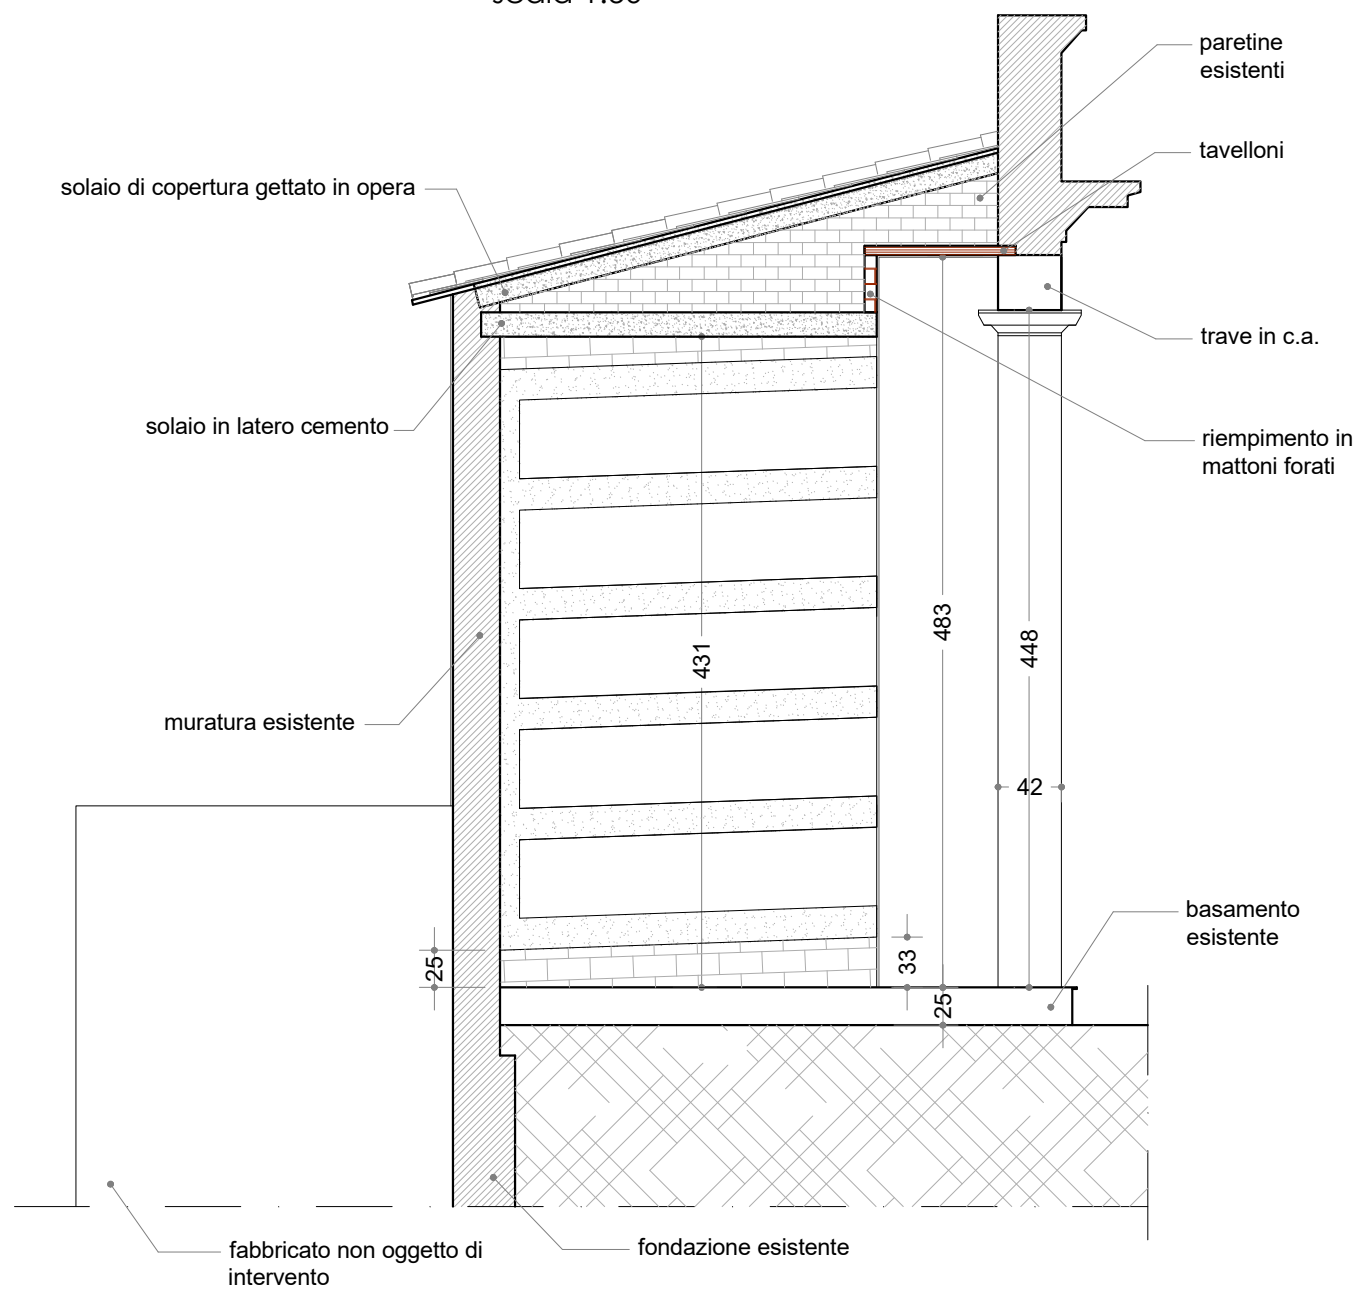


SEZIONE B-B STATO DI FATTO  
scala 1:50

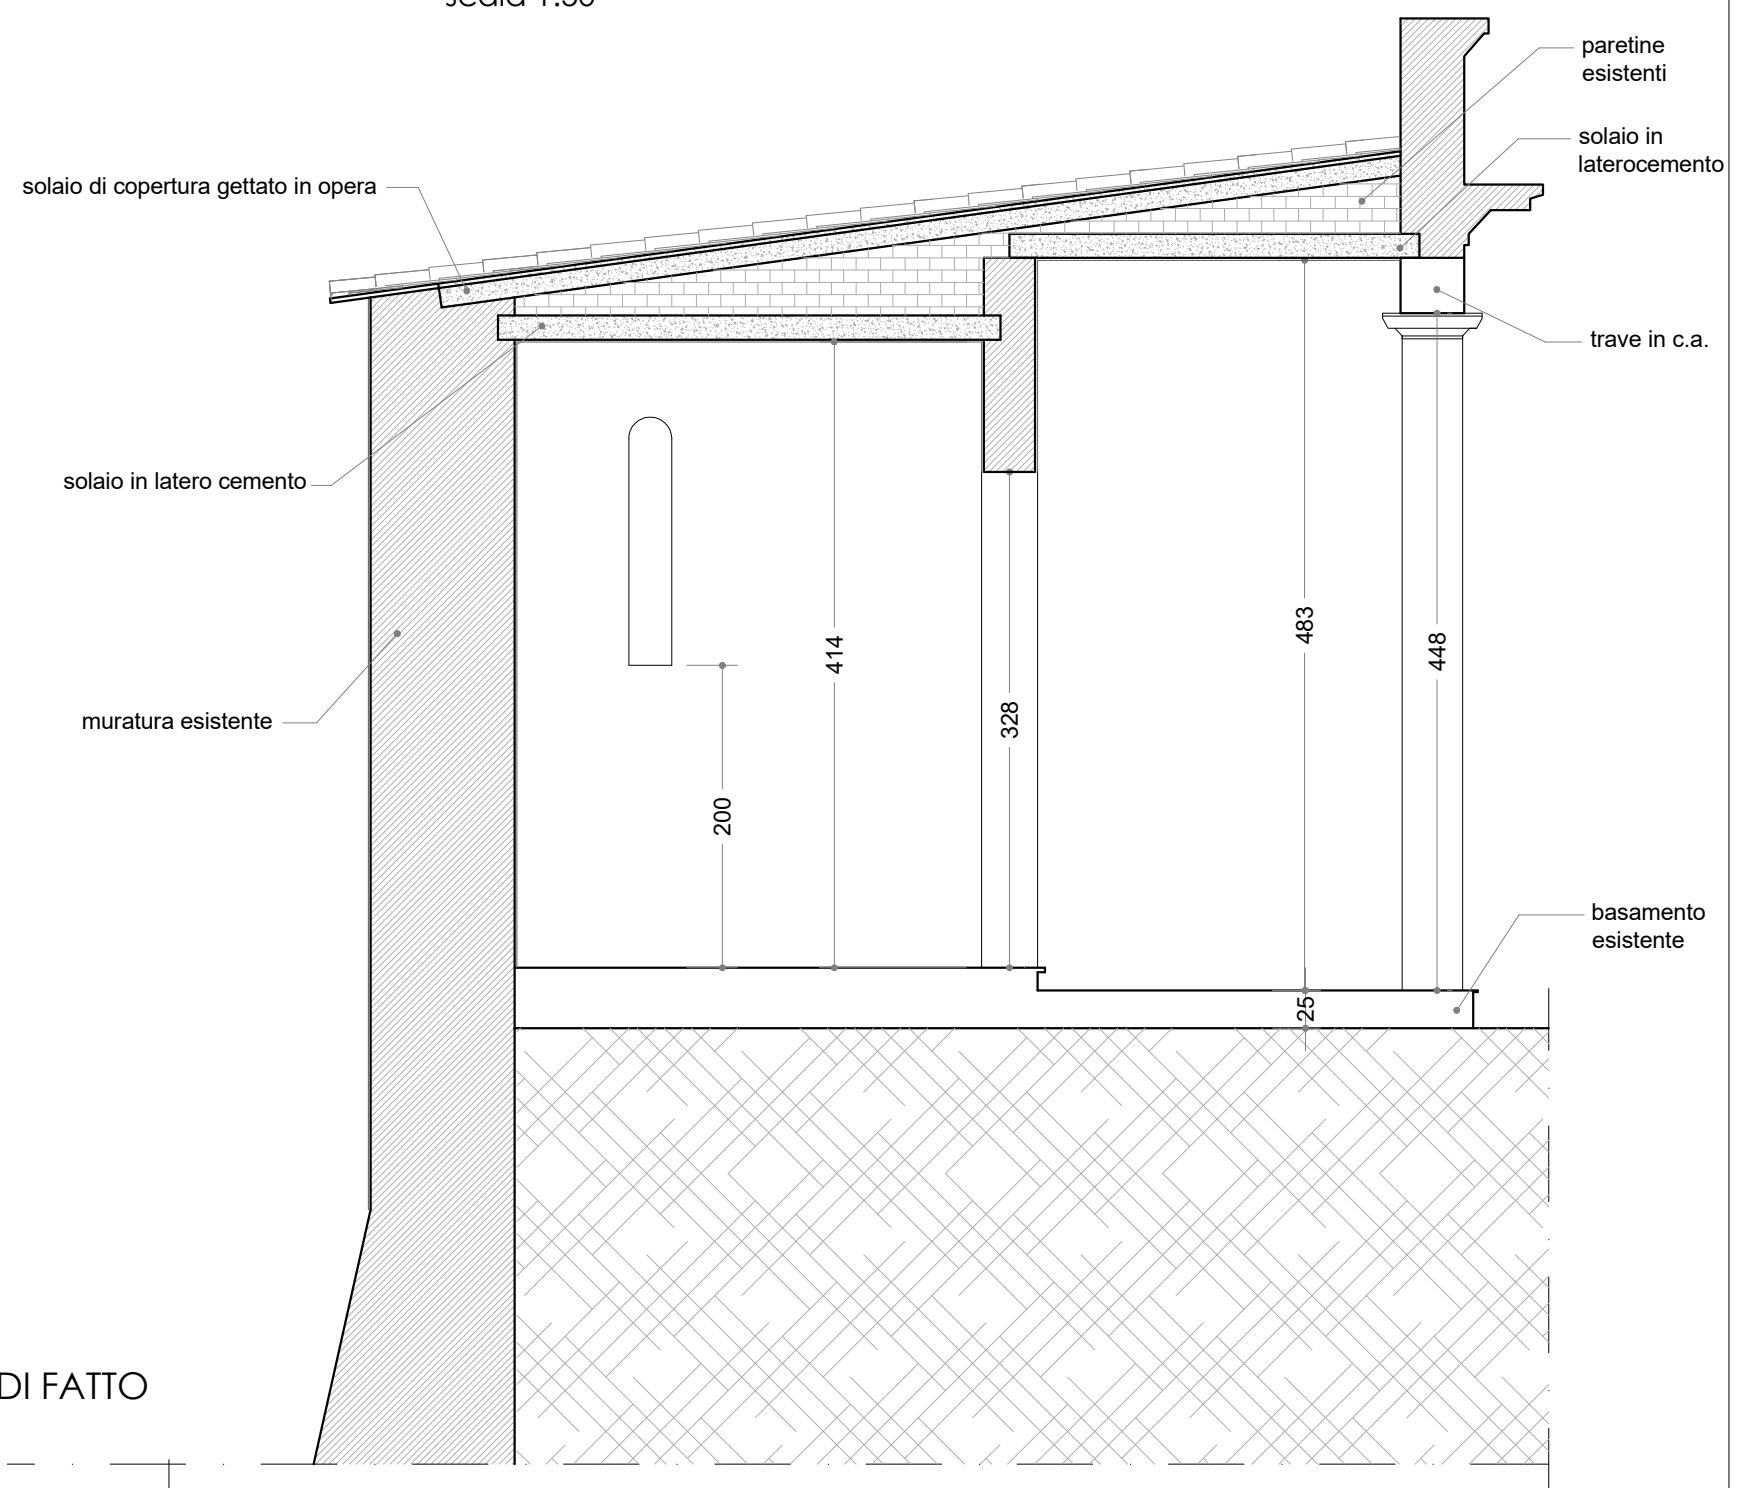

PIANTA MURATURE STATO DI FATTO  
scala 1:100

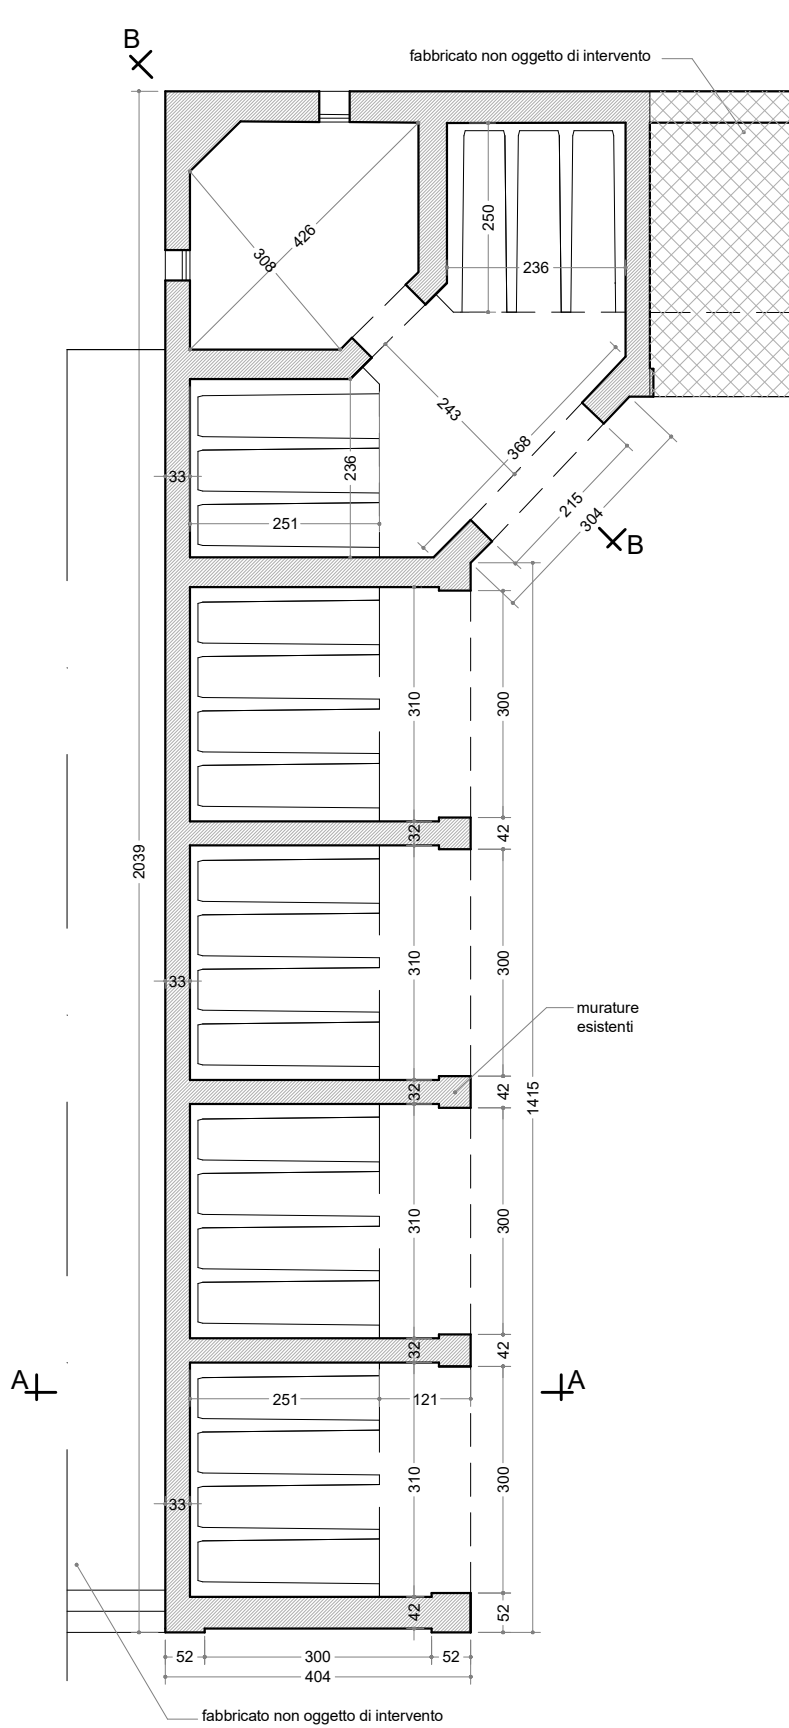

SOLAIO SOTTOTETTO STATO DI FATTO  
scala 1:100

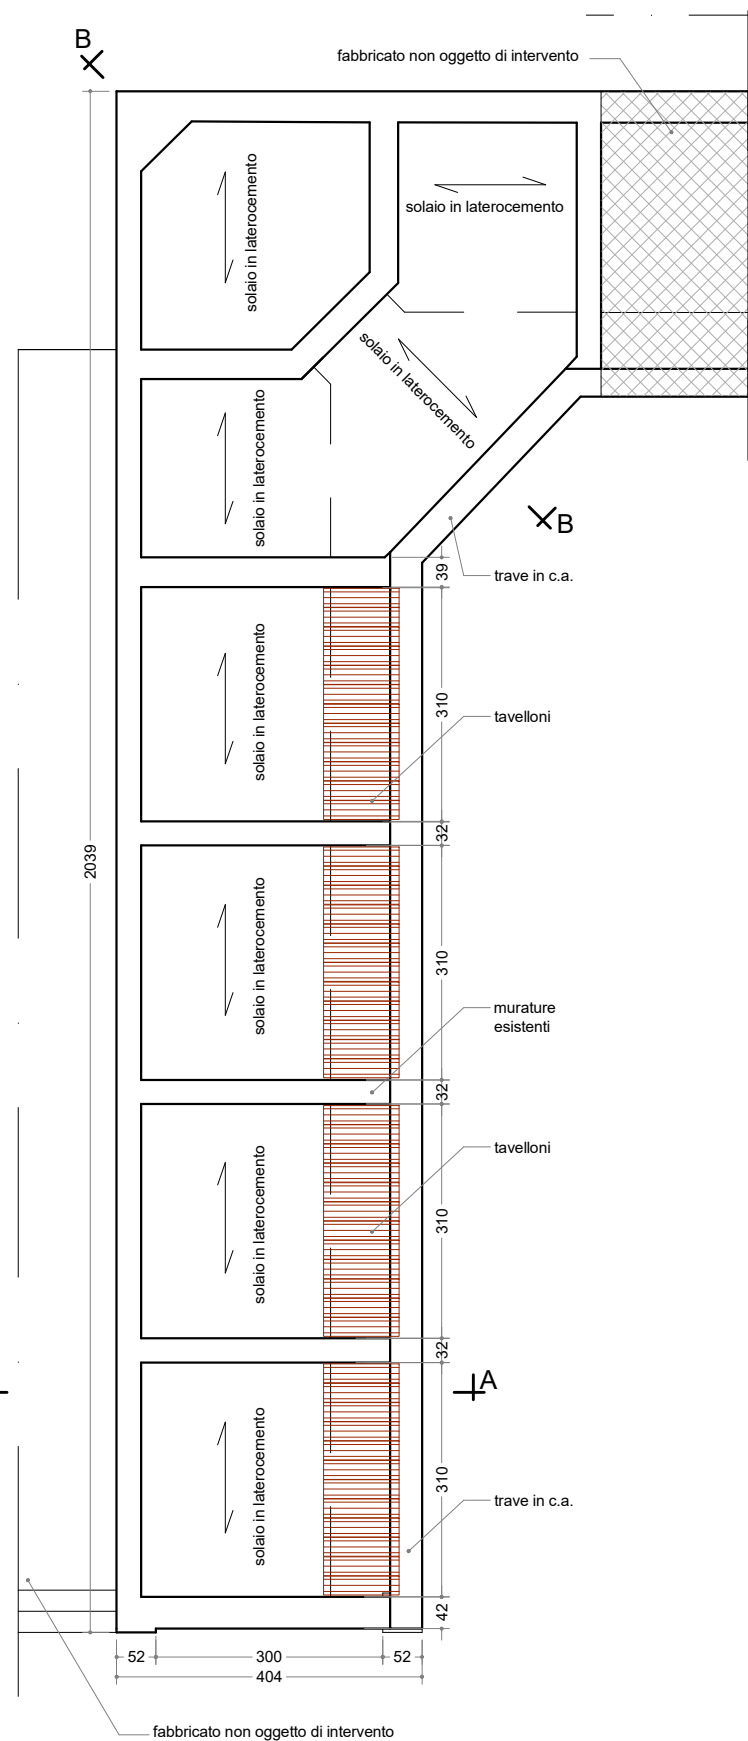

<p>PROGETTO</p> <p><b>COMUNE DI POMARANCE</b> <b>PROGETTO DEFINITIVO/ESECUTIVO</b> INTERVENTI PER IL RIFACIMENTO DELLA COPERTURA IN UNA PORZIONE DEL CIMITERO DI POMARANCE E SOSTITUZIONE DI LOCULI ESISTENTI</p>	
<p>COMMITTENTE</p> <p><b>Comune di Pomarance</b> <b>Piazza Sant'Anna 1- Pomarance (PI)</b></p>	
<p>OGGETTO</p> <p>STATO ATTUALE DELLE STRUTTURE: PIANTE E SEZIONI</p>	<p>MATERIALI</p> <p>acciaio da carpenteria metallica: S275</p> <p>calcestruzzo: C25/30    acciaio da cemento armato: B450C</p>
<p>CODICE FILE</p> <p>D020-16_r1</p>	<p>EMISSIONE    Febbraio 2017</p> <p>AGGIORNAMENTO</p>
<p><b>GM STUDIO</b> servizi di ingegneria</p> <p>via delle Colline n°45/47, 56043 Valtriano (PI) tel. +39 347 864 3045 - fax. +39 050 643 863 info@gmstudio.biz - www.gmstudio.biz</p>	<p>TIMBRO E FIRMA</p> <p>ing. Giacomo Maiano</p>
	<p>SCALA</p> <p>1 : 100</p> <p>1 : 50</p>