



Planimetria - Scala 1:200

LEGENDA	
	Redazione per interdizione pubblico
	Percorsi di esodo pubblico
	Uscia di sicurezza
	Esodo orizzontale
	Esodo verso l'alto
	Esodo verso il basso
	Estintore portatile da 6 Kg
	Estintore portatile a CO2
	Estintore carrellato da 25 Kg
	Pulsante di sgancio elettrico generale
	Quadro elettrico generale

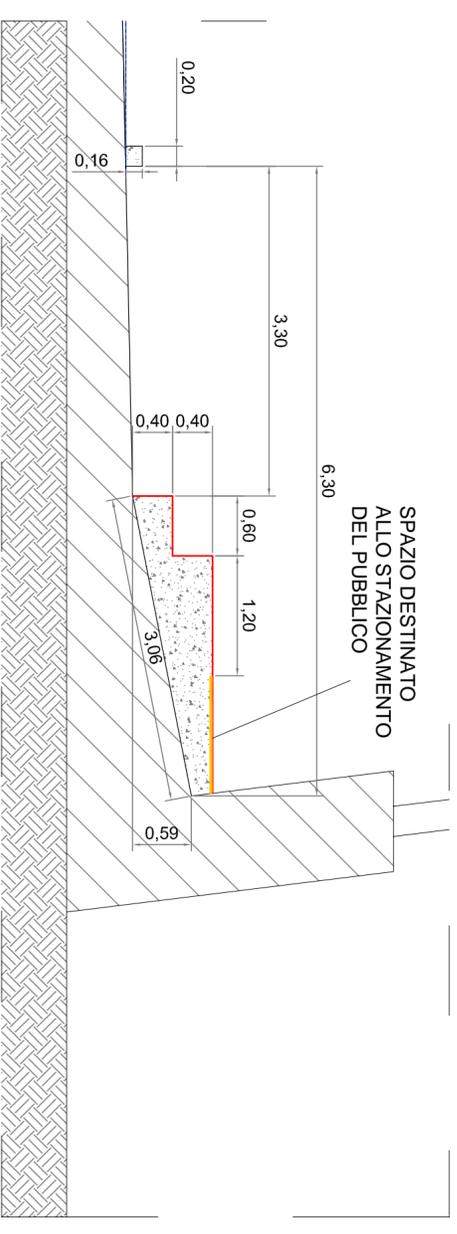

Sezione tipica gradoni - Scala 1:50

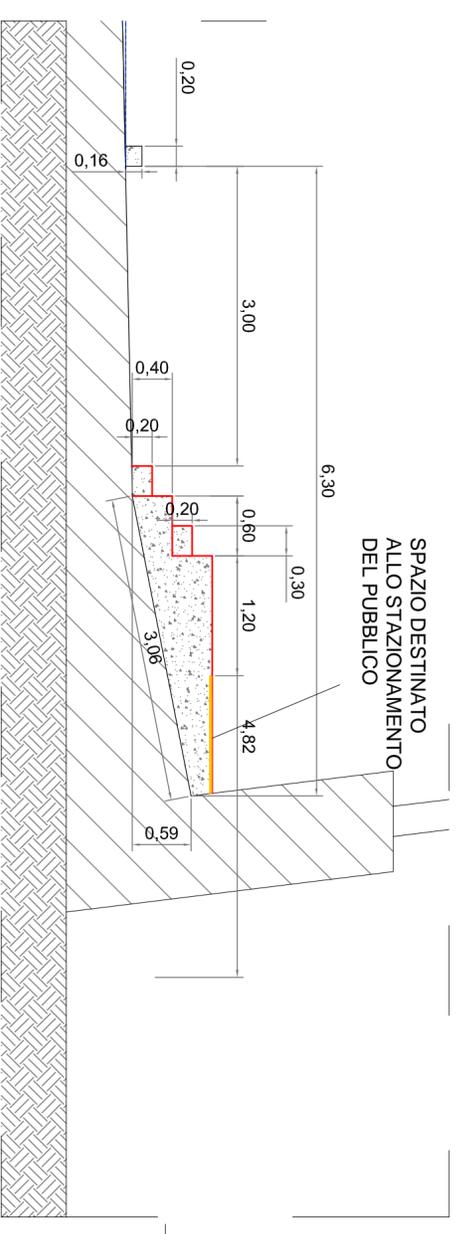

Sezione tipo A-A - Scala 1:50